



PARKWIJK  
ROERMOND 'T HAM



EEN ONTWIKKELING VAN:




WATERVILLA'S



WONING KAVEL 1  
BEGANE GROND

Als getekend: kavel 1  
Deze woning wordt standaard gerealiseerd  
met een vrijstaande berging. (optie 4)

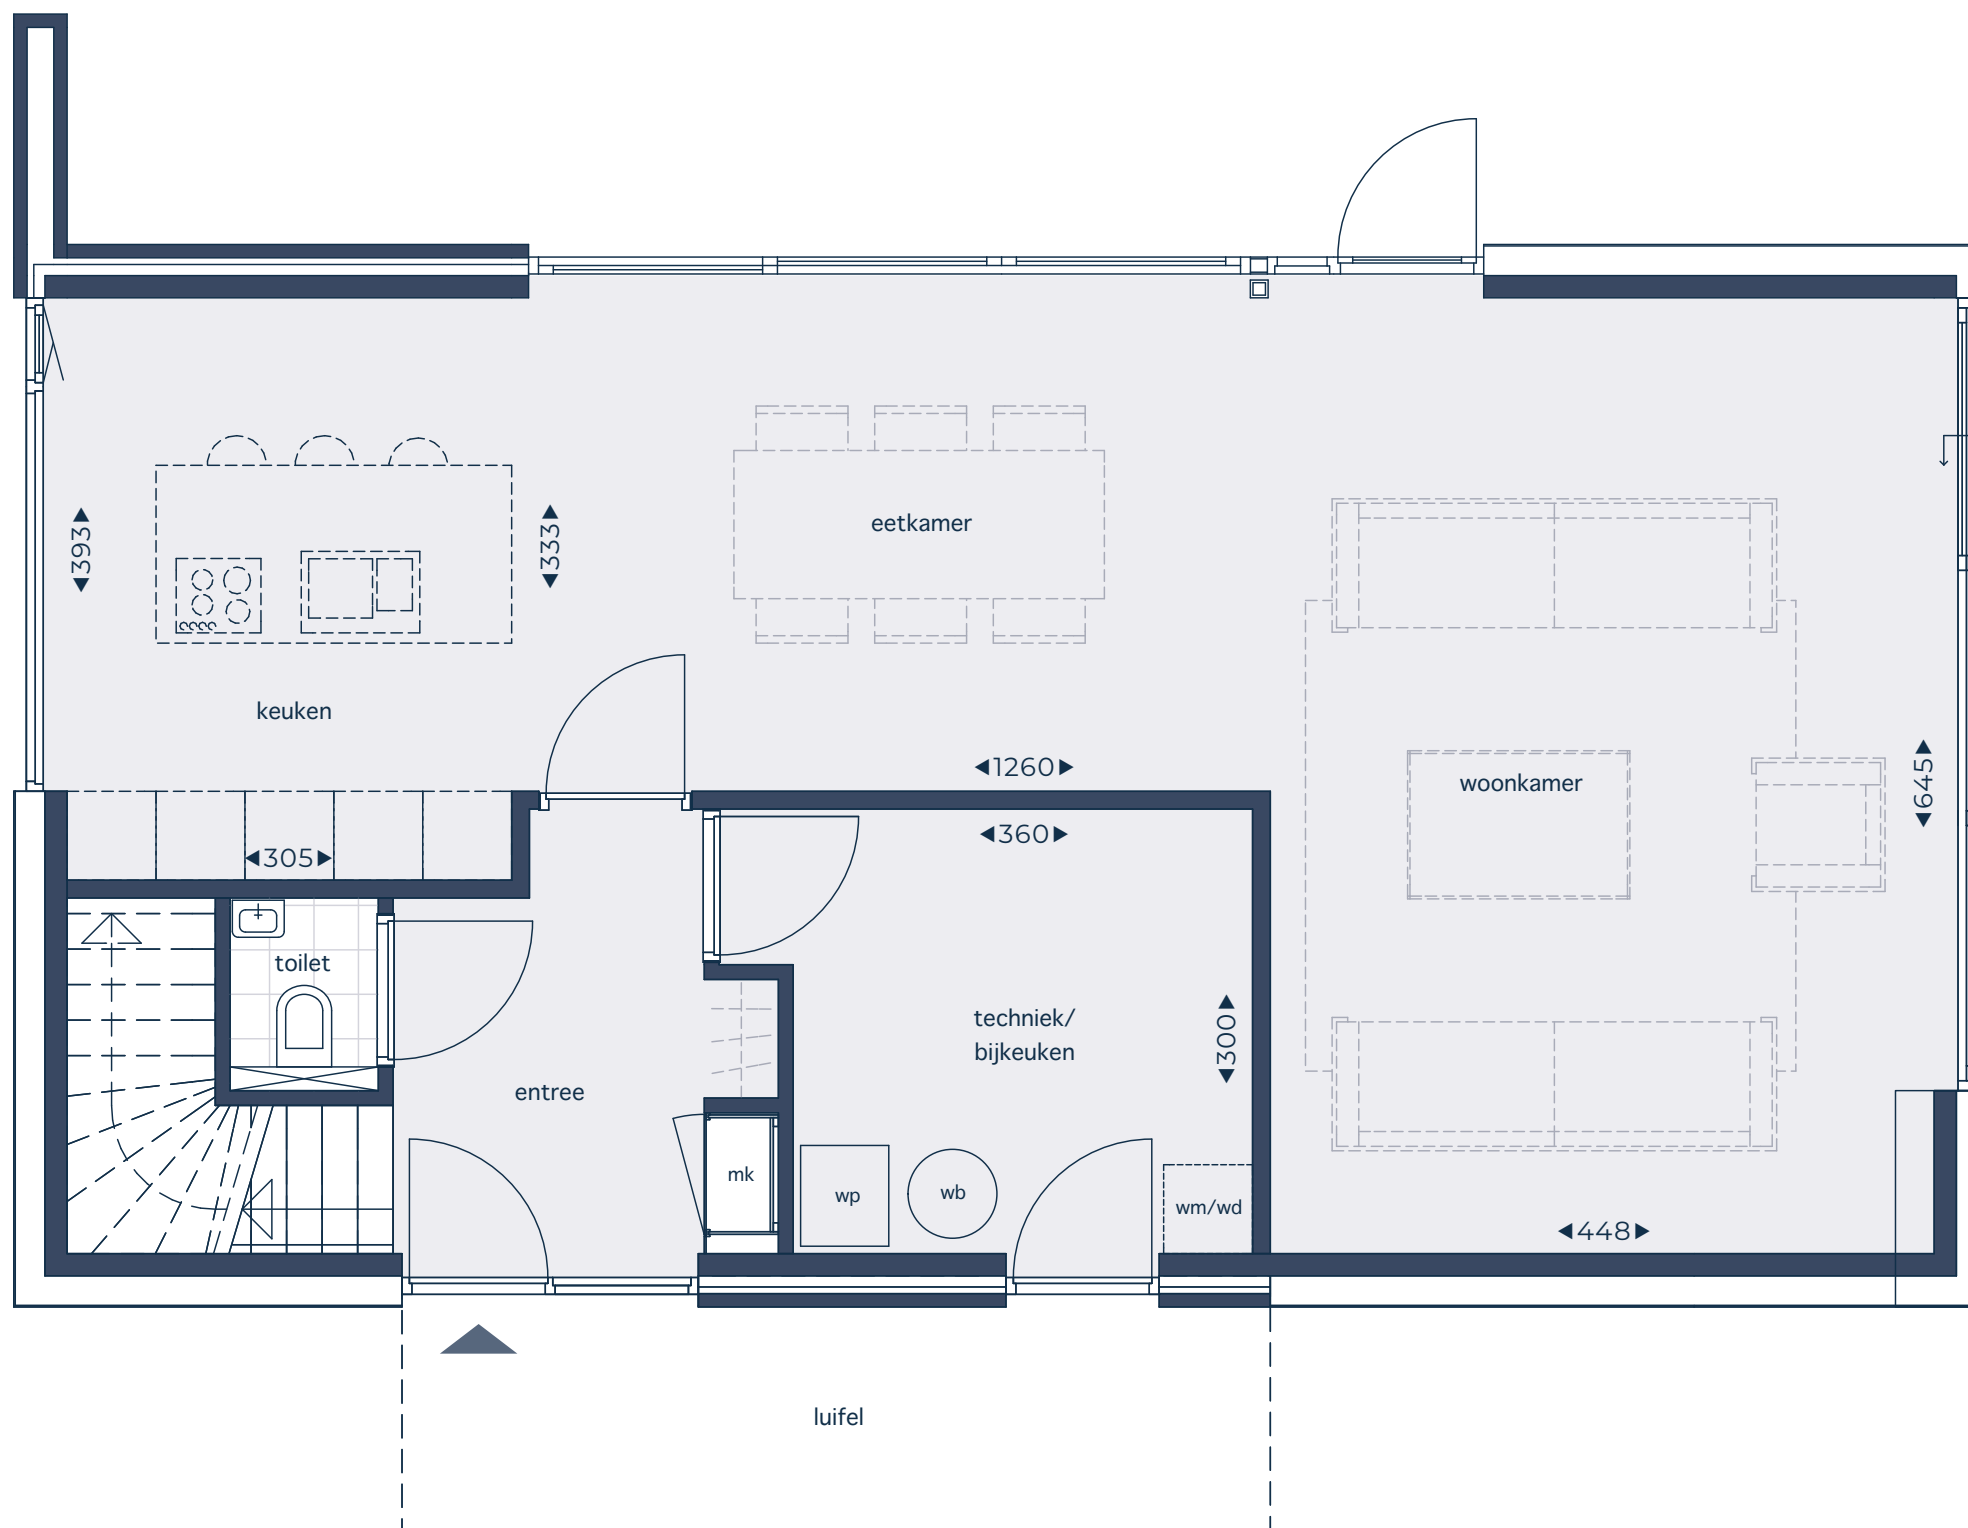

mk = meterkast | wtw = warmteterugwin unit | wp = warmtepomp | wb = warmteboiler | wm/wd = wasmachine/wasdroger opstelplaats | vv = verwarming


WONING KAVEL 1  
VERDIEPING

Als getekend: kavel 1  
Deze woning wordt standaard gerealiseerd  
met een vrijstaande berging. (optie 4)



# BASISWONING BEGANE GROND


Als getekend: kavel 2 t/m 16

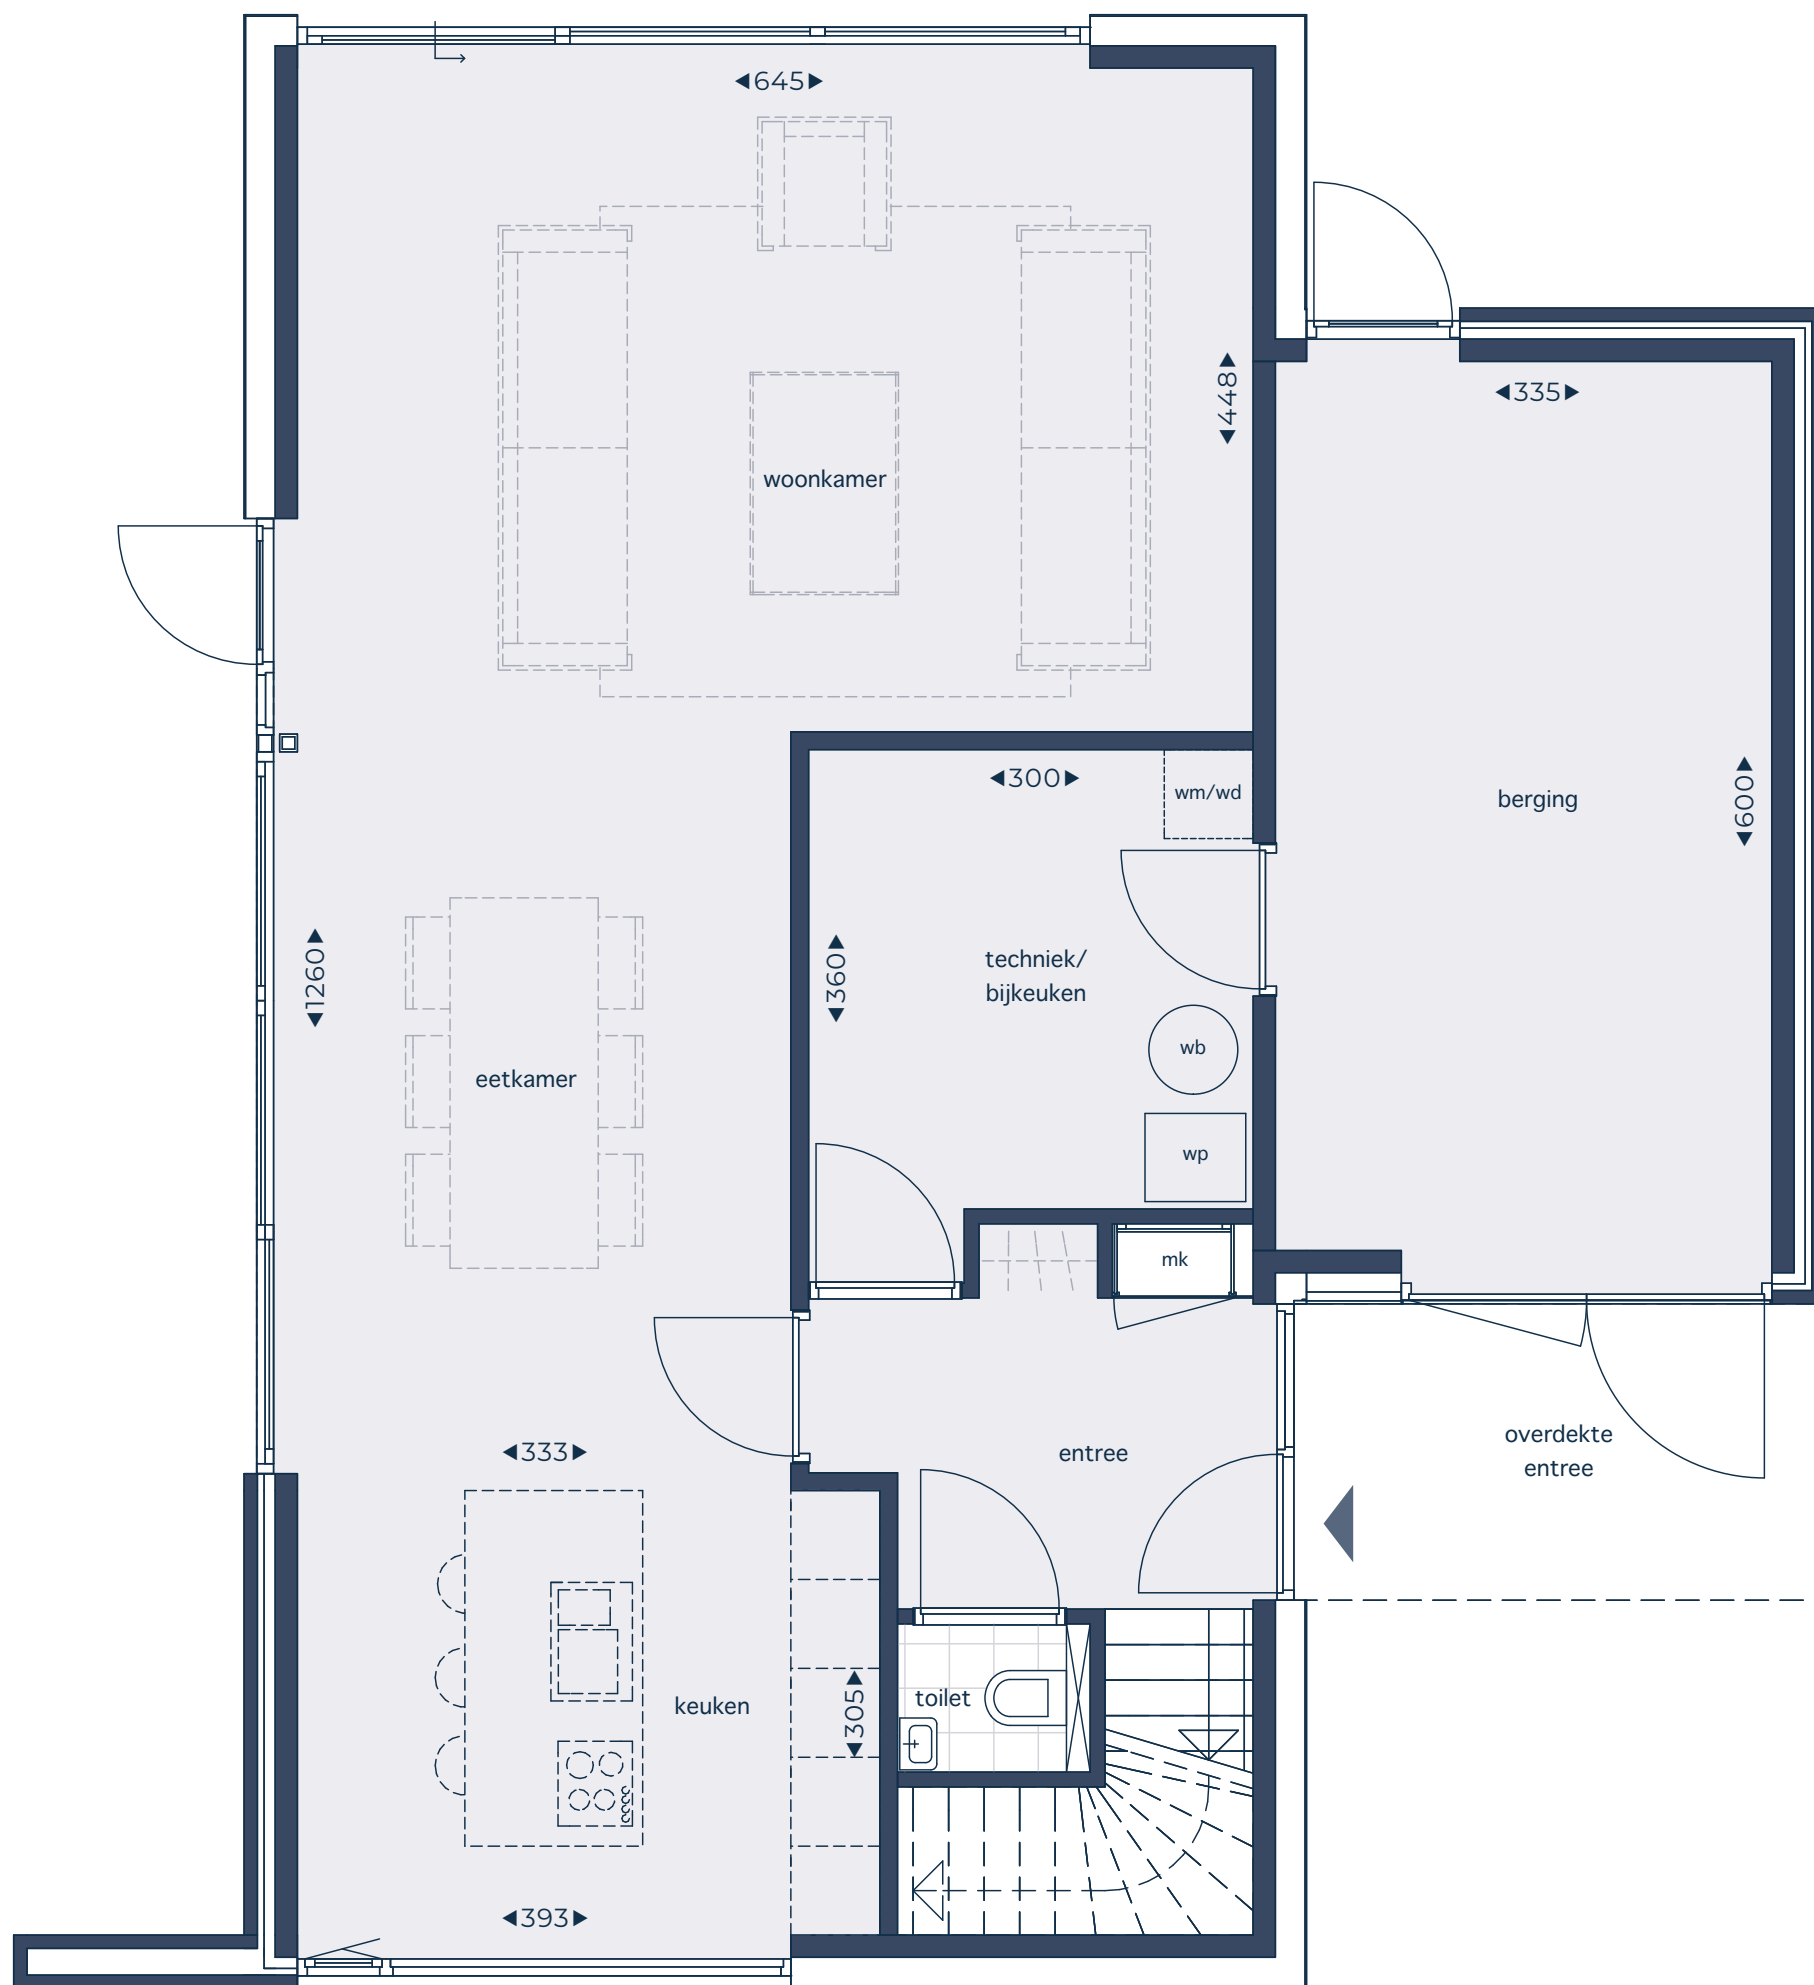

mk = meterkast | wtw = warmteterugwin unit | wp = warmtepomp | wb = warmteboiler | wm/wd = wasmachine/wasdroger opstelplaats | vv = verwarming

# BASISWONING VERDIEPING

Als getekend: kavel 2 t/m 16

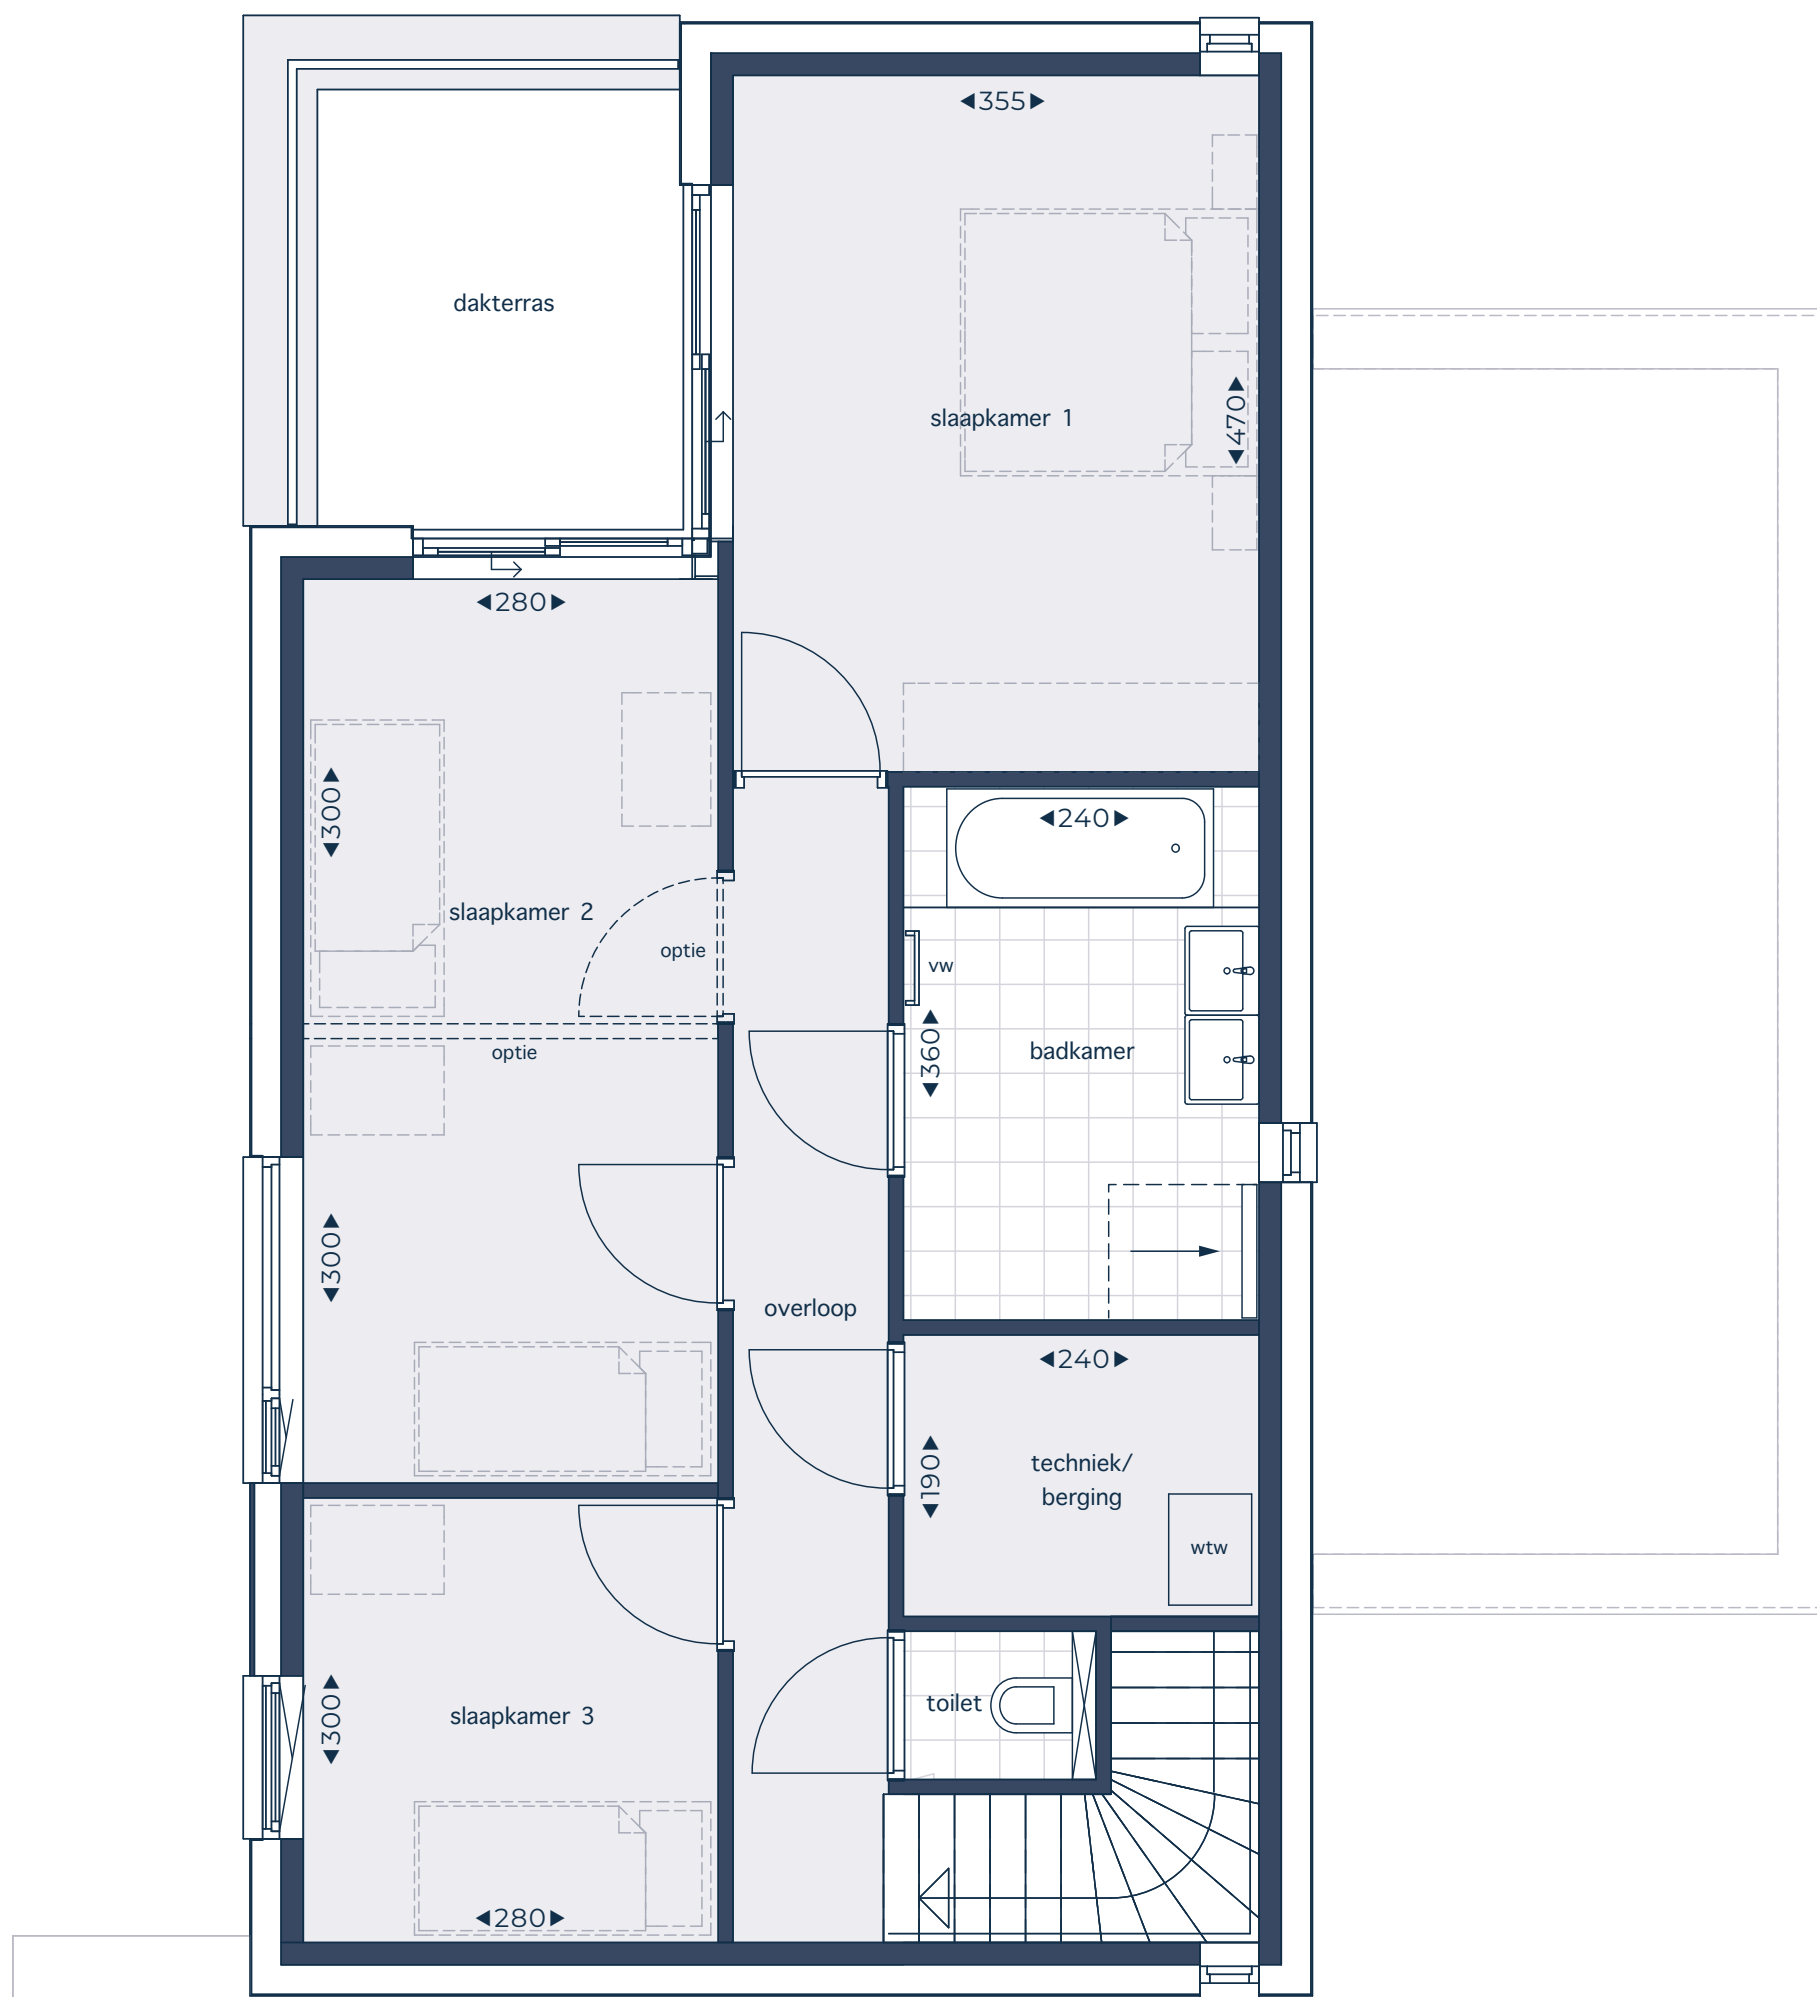

mk = meterkast | wtw = warmteterugwin unit | wp = warmtepomp | wb = warmteboiler | wm/wd = wasmachine/wasdroger opstelplaats | vw = verwarming